
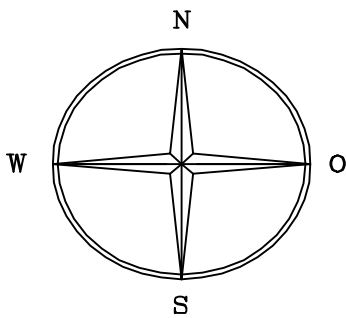


Ermittlung des Ausgleichsflächenbedarfs zur 2. Änderung der Einbeziehungssatzung "Margarethenried"

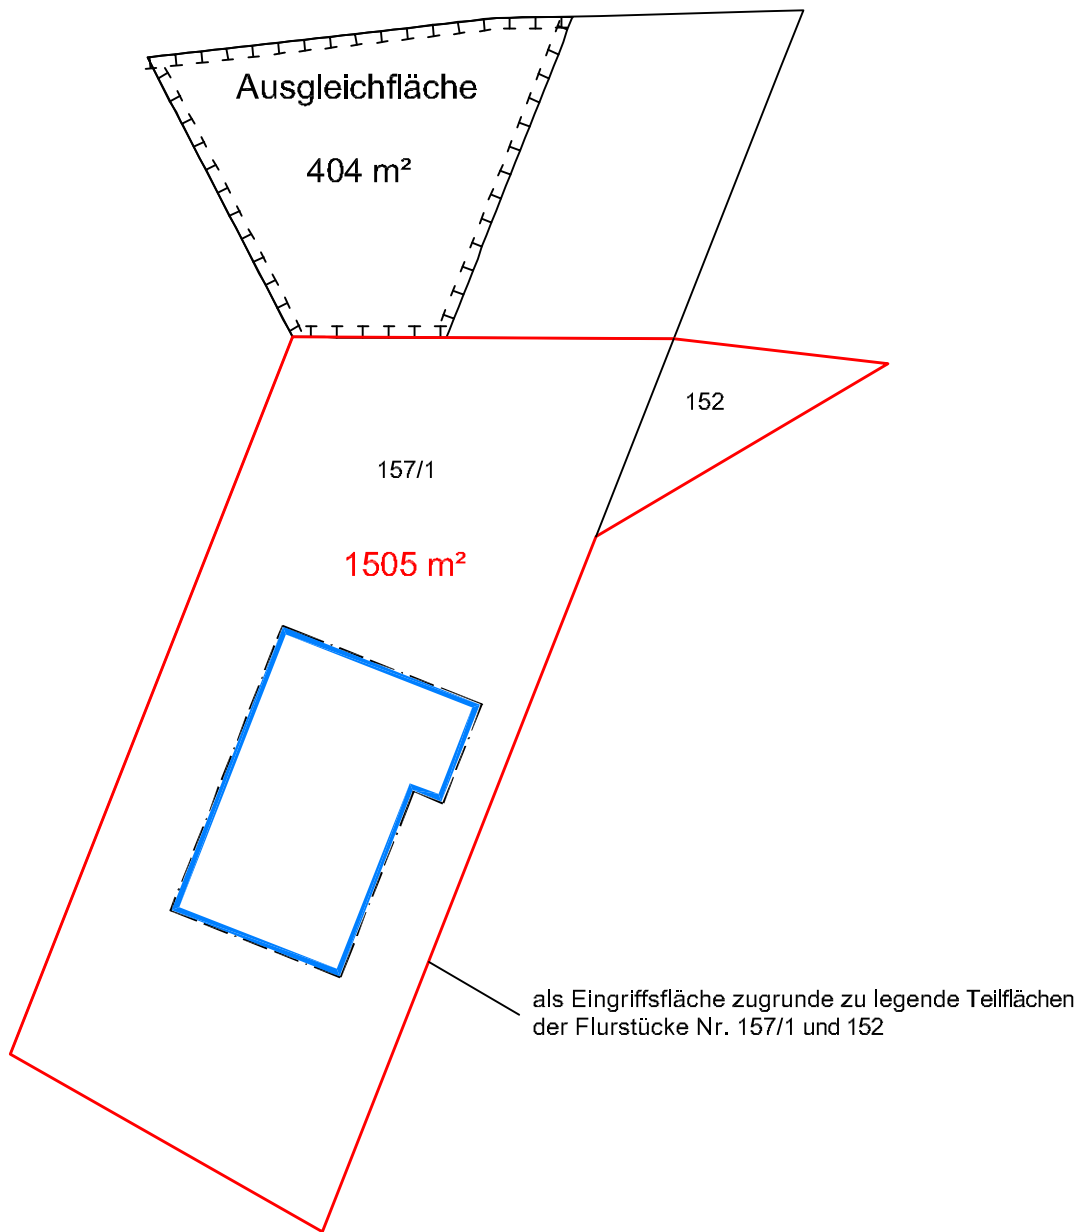

Maßstab: 1 : 500

06.03.2019